



CORTE ESQUEMÁTICO A-A
ESCALA : 1:200

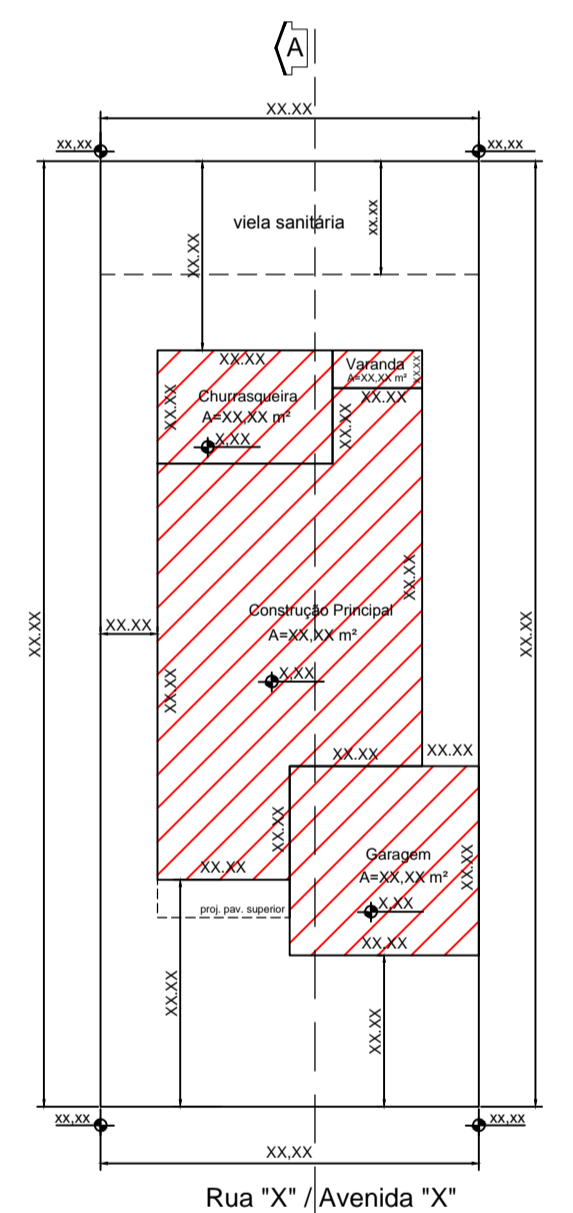

PLANTA BAIXA - PAV. TÉRREO
ESCALA : 1:200

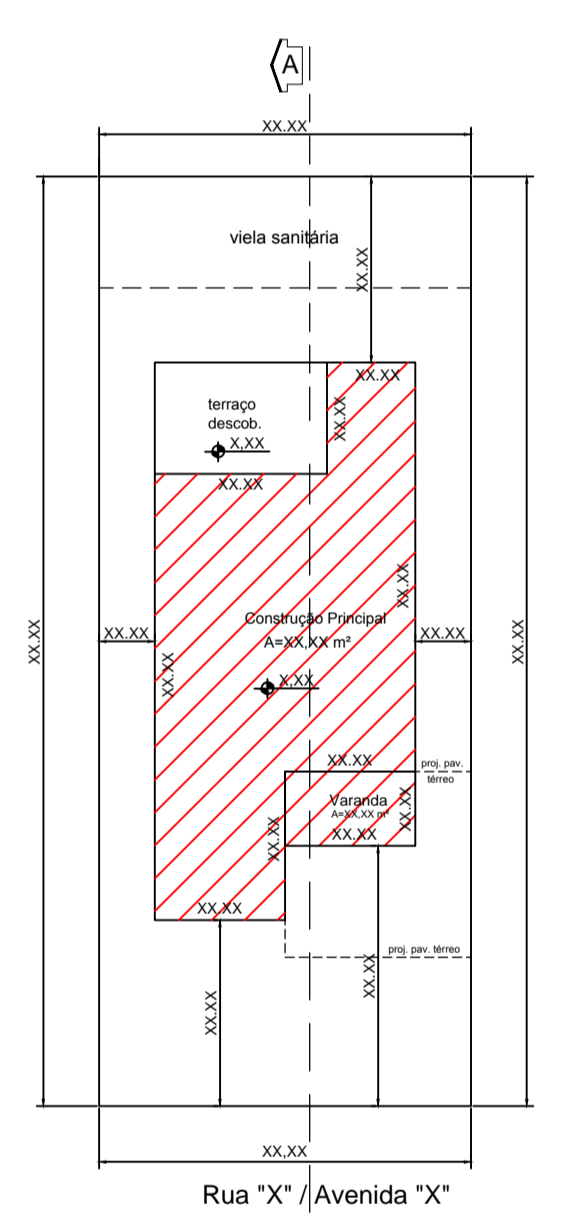

PLANTA BAIXA - PAV. SUPERIOR
ESCALA : 1:200

A madeira a ser utilizada na obra deverá ser obrigatoriamente legalizada e sua origem deverá ser comprovada através de nota fiscal para obtenção de habite-se, de acordo com a Lei nº 3272/2009.

COMPARTIMENTOS	
XX	DORMITÓRIOS
XX	BANHEIROS
XX	SALAS

LEGENDA
 A CONSTRUIR


não há postes e/ou árvores em frente ao lote
 OU
 localizar postes/árvores na planta do pav. térreo

PROJETO SIMPLIFICADO

FOLHA ÚNICA

CONSTRUÇÃO RESIDENCIAL UNIFAMILIAR
 OBRA

Rua "X" / Avenida "X" LOCAL N NÚMERO N LOTE N QUADRA
 N LOTEAMENTO N BAIRRO Vinhedo/SP MUNICÍPIO
 N PROPRIETÁRIO N INSCRIÇÃO CADASTRAL

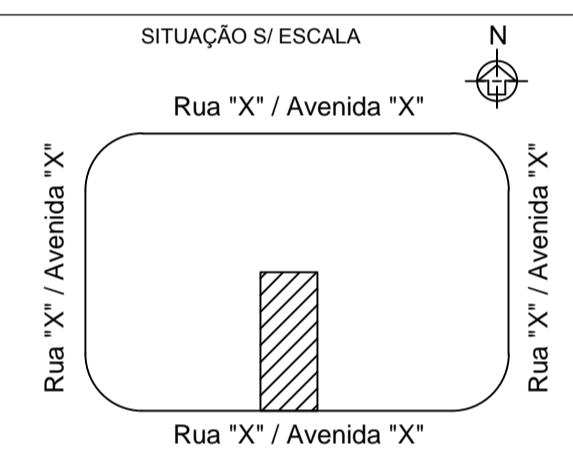

ESCALAS INDICADAS
 Declaro que a aprovação do projeto não implica no reconhecimento por parte da prefeitura do direito de propriedade do terreno.
 Declaro ainda, ser de minha responsabilidade a ligação das redes de água e esgoto e o atendimento às regras de acessibilidade previstas nas normas técnicas de acessibilidade da ABNT e em especial o Decreto nº 5.296/2004.

proprietário
 NOME
 RG: XXX.XXX.XXX-XX-SSP/SP CPF: XXX.XXX.XXX-XX
 Declaro para os devidos fins de direito, inclusive na esfera penal, que o projeto apresentado foi elaborado com total observância à legislação edilícia vigente, em especial à Lei Complementar nº 66/2007 e 74/2007.

ÁREAS EM METROS QUADRADOS

TERRENO:	XX,XX	autor do projeto NOME
RESIDÊNCIA PAV. TÉRREO:	XX,XX	qualificação profissional CREA / CAU:
RESIDÊNCIA PAV. SUPERIOR:	XX,XX	ART / RRT:
TOTAL A CONSTRUIR:	XX,XX	Declaro que a obra será executada de acordo com o projeto aprovado pela Prefeitura do Município de Vinhedo e qualquer modificação será imediatamente comunicada.
TOTAL OCUPADO:	XX,XX	
LIVRE:	XX,XX	autor do projeto NOME
TAXA PERMEABILIDADE:	XX,XX %	qualificação profissional CREA / CAU:
		ART / RRT:

RESERVADO À PMV

PENA	COR	PLOTAGEM
02	WHITE	PRETO
0.2	VERMELHO	PRETO
0.2	AMARELO	PRETO
0.3	VERDE	PRETO
0.4	CYAN	PRETO
0.7	AZUL	PRETO
0.4	MAGENTA	PRETO
0.05	CINZA	VERMELHO