


CORTE ESQUEMÁTICO A-A
ESCALA : 1: 200

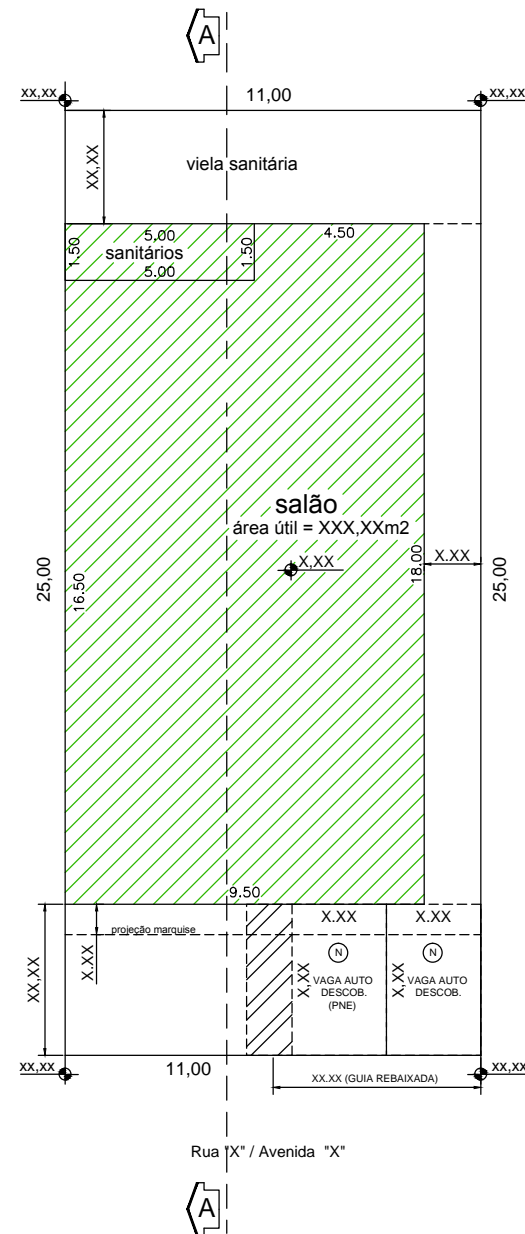

PLANTA BAIXA - PAV. TÉRREO
ESCALA : 1: 200

OBSERVAÇÕES:

- 1 - Deverá adaptar-se a finalidade do estabelecimento;
- 2 - Quando da solicitação do Alvará de Funcionamento ou da solicitação do habite-se deverá ser apresentado o AVCB (Atestado de Vistoria do Corpo de Bombeiros);
- 3 - A edificação possuirá compartimentos iluminados e ventilados artificialmente conforme normas da ABNT ART n°
- 4 - Declaro o atendimento às normas de acessibilidade previstas na NBR 9050;
- 5 - N° Vagas Veículos: XX Cobertas
XX Descobertas
- 6 - N° Unidades Comerciais: XX Unidades

não há postes e/ou árvores em frente ao lote
OU
locar postes/árvores na planta do pav. térreo

| COMPARTIMENTOS | | | |
|----------------|-----------|--------|--|
| COMÉRCIO | | | |
| PAVIMENTO | | TÉRREO | |
| ÁREA TOTAL | | m² | |
| ÁREA ÚTIL | | m² | |
| QUANTIDADE | | | |
| SANITÁRIOS | FEMININO | VS | |
| | | LAV | |
| | | CH | |
| | PNE FEM. | VS | |
| | | LAV | |
| | | CH | |
| | MASCULINO | VS | |
| | | LAV | |
| | | MIC | |
| | | CH | |
| | | VS | |
| | PNE MASC. | LAV | |
| CH | | | |

LEGENDA

 A REGULARIZAR

PROJETO SIMPLIFICADO

folha
ÚNICA

Obra
Regularização de Construção Comercial

Local
Rua/Av.

Número
N

Lote
N

Quadra
N

Loteamento
Rua/Av.


Bairro
N

Município
Vinhedo/SP

Proprietário
NNNN

Inscrição cadastral
NNNN

SITUAÇÃO SEM ESCALA

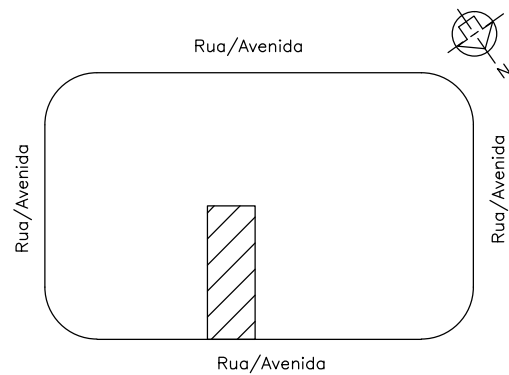

PROPRIETÁRIO

Declaro que a aprovação do projeto não implica no reconhecimento por parte da prefeitura do direito de proriidade do terreno.

Declaro ainda, ser de minha responsabilidade a ligação das redes de água e esgoto e o atendimento às regras de acessibilidade previstas nas normas técnicas de acessibilidade da ABNT e em especial o Decreto nº 5.296/2004.

ASSINATURA
NOME PROPRIETÁRIO
RG:
CPF:

ÁREAS EM M²

TERRENO:
SALÃO:
TOTAL A REGULARIZAR:
TOTAL OCUPADO:
COEFICIENTE DE APROVEITAMENTO:
TAXA DE PERMEABILIDADE:

RESP. PELA REGULARIZAÇÃO

Declaro para os devidos fins de direito, inclusive na esfera penal, que o projeto apresentado reflete fielmente a construção já executada, obedecendo a legislação edilícia vigente, bem como ter pleno e total conhecimento da penalidade contida na Lei Complementar nº 74/2007.

ASSINATURA
NOME/RESPONSÁVEL TÉCNICO
QUALIFICAÇÃO
CREA/CAU
ART/RRT Nº
CPF

Reservado à PMV