


Corte Esquemático A-A

escala 1:200

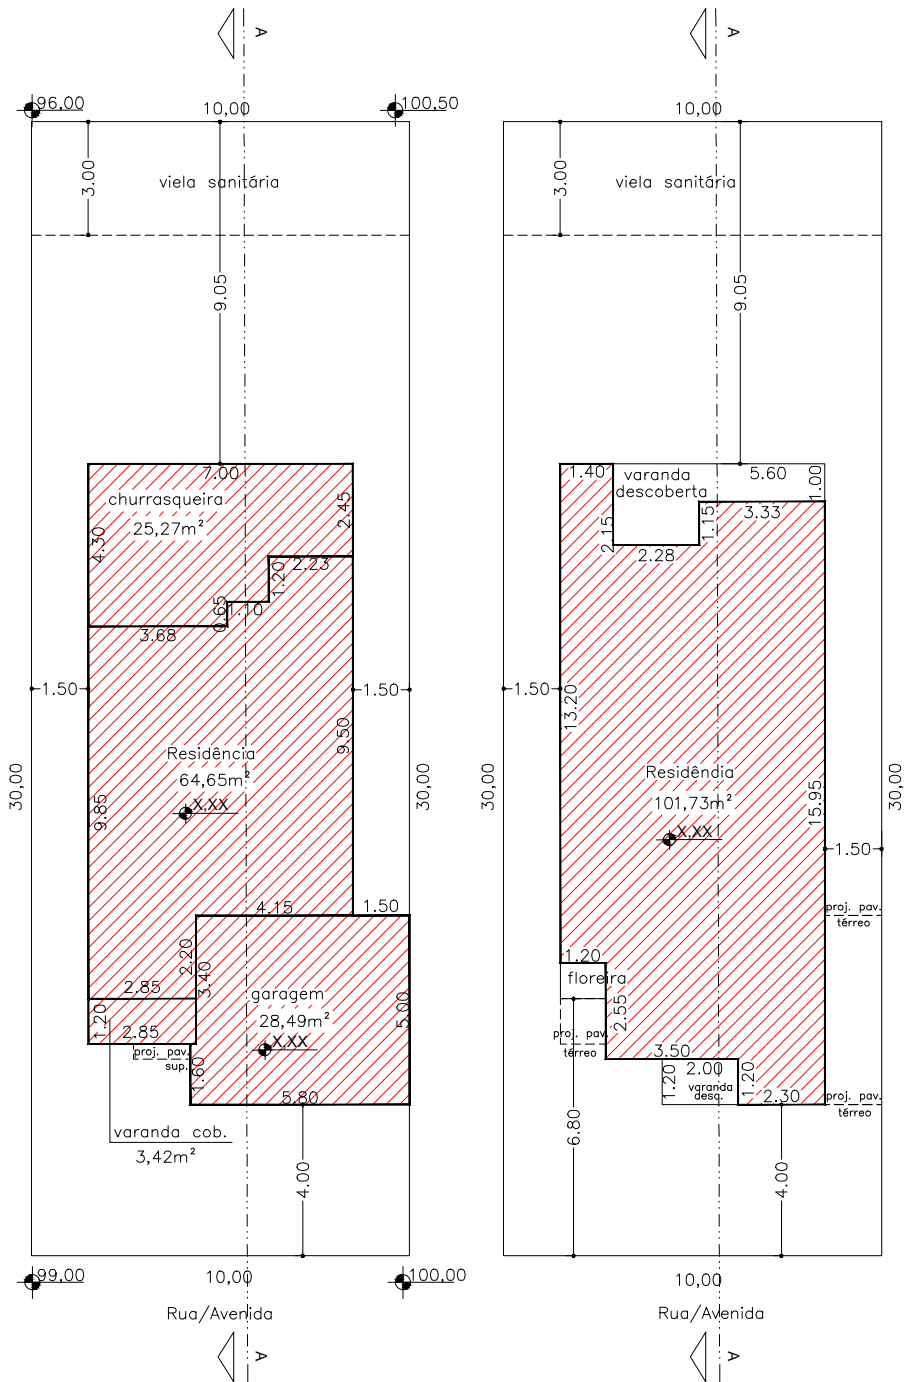

Planta - Pav. Térreo

escala 1:200

Planta - Pav. Superior

escala 1:200

COMPARTIMENTOS	
XX	DORMITÓRIOS
XX	BANHEIROS
XX	SALAS

A madeira a ser utilizada na obra deverá ser obrigatoriamente legalizada e sua origem deverá ser comprovada através de nota fiscal para obtenção de habite-se, de acordo com a Lei nº 3272/2009.

não há postes e/ou árvores em frente ao lote
OU
locar postes/árvores na planta do pav. térreo

LEGENDA

 A CONSTRUIR

PROJETO SIMPLIFICADO

folha
ÚNICA

Obra
Construção Residencial Unifamiliar

Local
Rua/Av.

Loteamento
Rua/Av.

Proprietário
NNNN

Número
N

Lote
N


Quadra
N

Bairro
N

Município
Vinhedo/SP

inscrição cadastral
NNNN

SITUAÇÃO SEM ESCALA

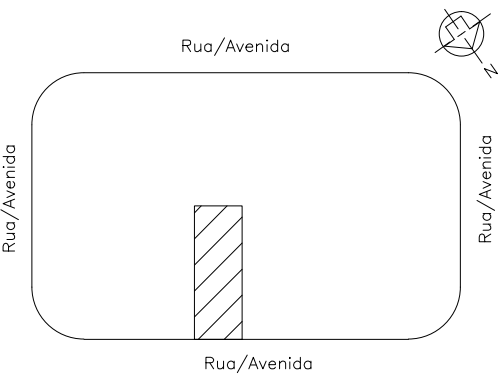

ÁREAS EM M²

TERRENO:

RESIDÊNCIA:

TOTAL A CONSTRUIR:

TOTAL OCUPADO:

COEFICIENTE DE APROVEITAMENTO:

TAXA DE PERMEABILIDADE:

PROPRIETÁRIO

Declaro que a aprovação do projeto não implica no reconhecimento por parte da prefeitura do direito de proriidade do terreno.

Declaro ainda, ser de minha responsabilidade a ligação das redes de água e esgoto e o atendimento às regras de acessibilidade previstas nas normas técnicas de acessibilidade da ABNT e em especial o Decreto nº 5.296/2004.

ASSINATURA
NOME PROPRIETÁRIO
RG:
CPF:

AUTOR DO PROJETO

Declaro para os devidos fins de direito, inclusive na esfera penal, que este projeto foi elaborado com total observância à legislação edilícia vigente, em especial à Lei Complementar nº 66/2007 e 74/2007.

ASSINATURA
NOME/AUTOR DO PROJETO
QUALIFICAÇÃO
CREA/CAU
ART/RRT Nº
CPF

RESP. TÉCNICO

Declaro que a obra será executada de acordo com o projeto aprovado pela Prefeitura do Município de Vinhedo e qualquer modificação será imediatamente comunicada.

ASSINATURA
NOME/RESPONSÁVEL TÉCNICO
QUALIFICAÇÃO
CREA/CAU
ART/RRT Nº
CPF

Reservado à PMV