


OBRA: UNIFICAÇÃO DE LOTES

LOCAL: XXXXXXXX N° X
LOTE: X QUADRA: X BAIRRO: XXXXXXXX
LOTEAMENTO: XXXXXXXX I.C. XX.XXX.XXX MATRÍCULA: XXXXX
PROPRIETÁRIOS: XXXXXXXXXXXXX
ESCALA INDICADA

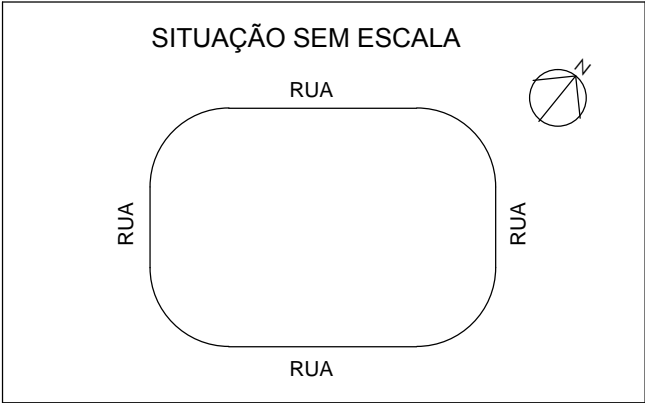


DECLARO QUE A APROVAÇÃO DO PROJETO NÃO IMPLICA NO RECONHECIMENTO POR PARTE DA PREFEITURA DO DIREITO DE PROPRIEDADE DO TERRENO.


ASSINATURA: _____
PROPRIETÁRIO:
CPF:
RG:

ASSINATURA: _____
AUTOR DO PROJETO:
TÍTULO: CREA Nº
A.R.T. Nº CPF

ÁREAS (M²)	
SITUAÇÃO ATUAL	
LOTE 1:	_____ XXX,XX m²
LOTE 2:	_____ XXX,XX m²
SITUAÇÃO PRETENDIDA	
LOTE 1/2:	_____ XXXX,XX m²

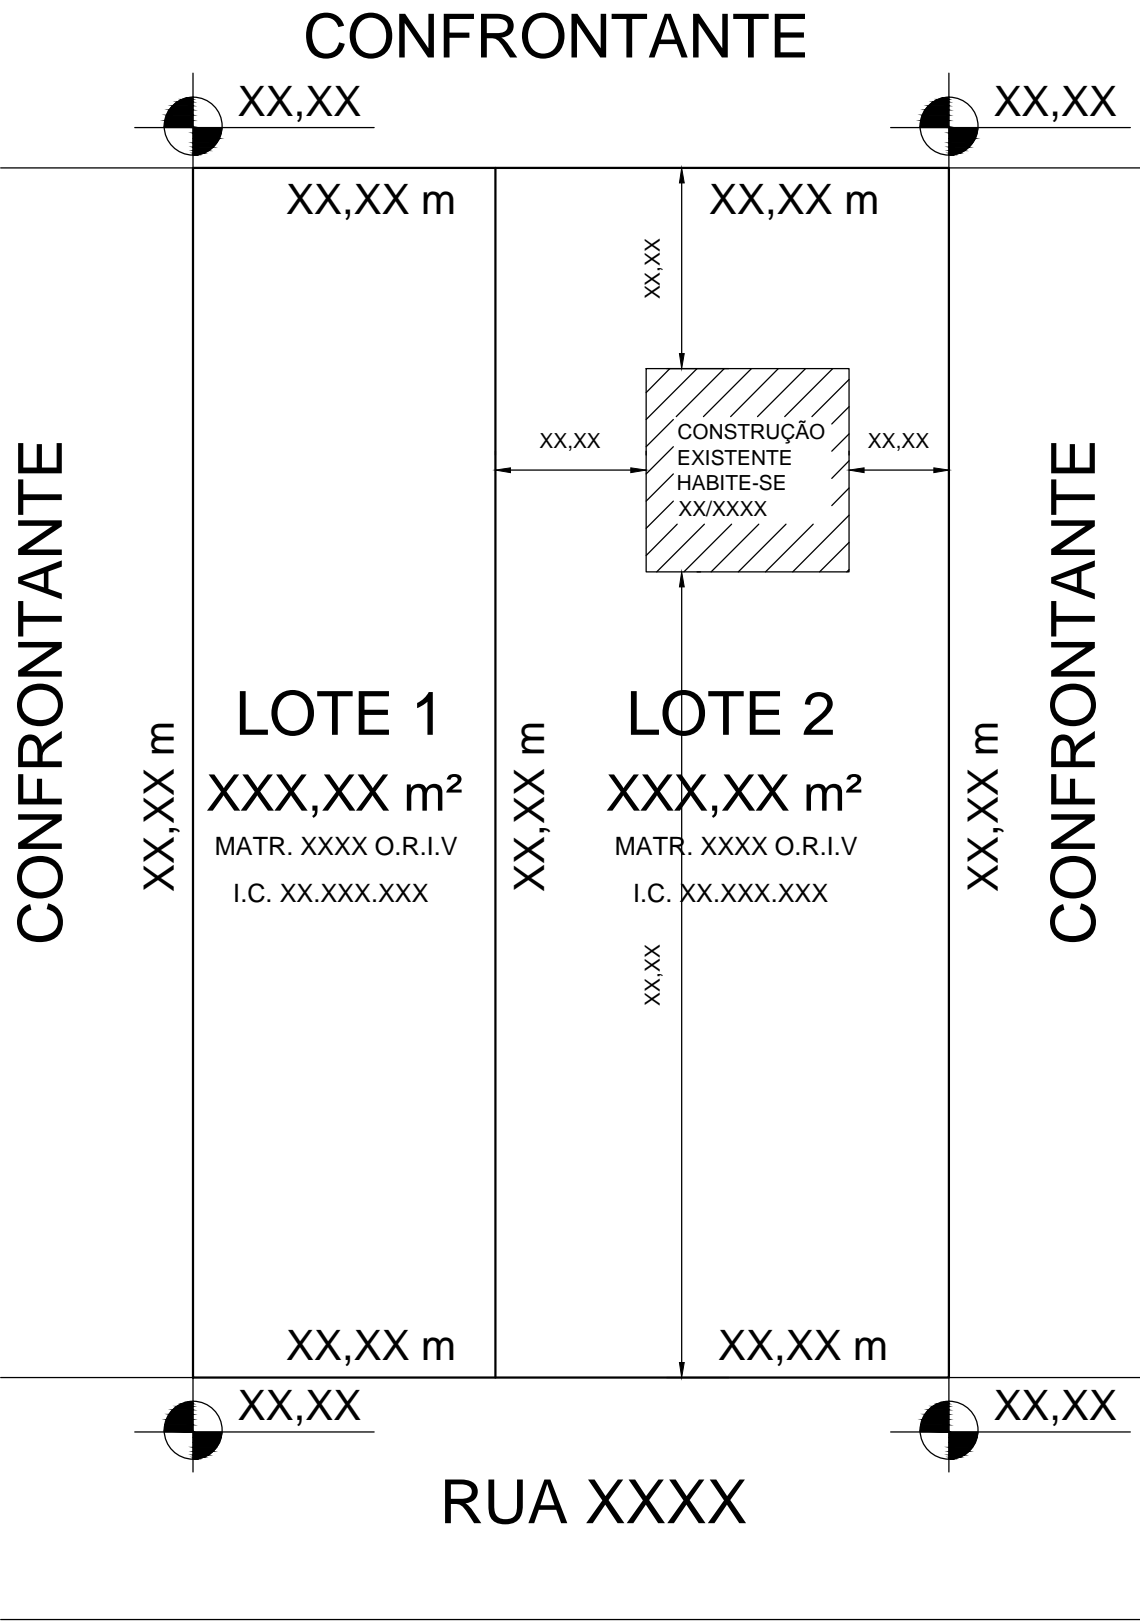

SITUAÇÃO ATUAL
ESCALA:

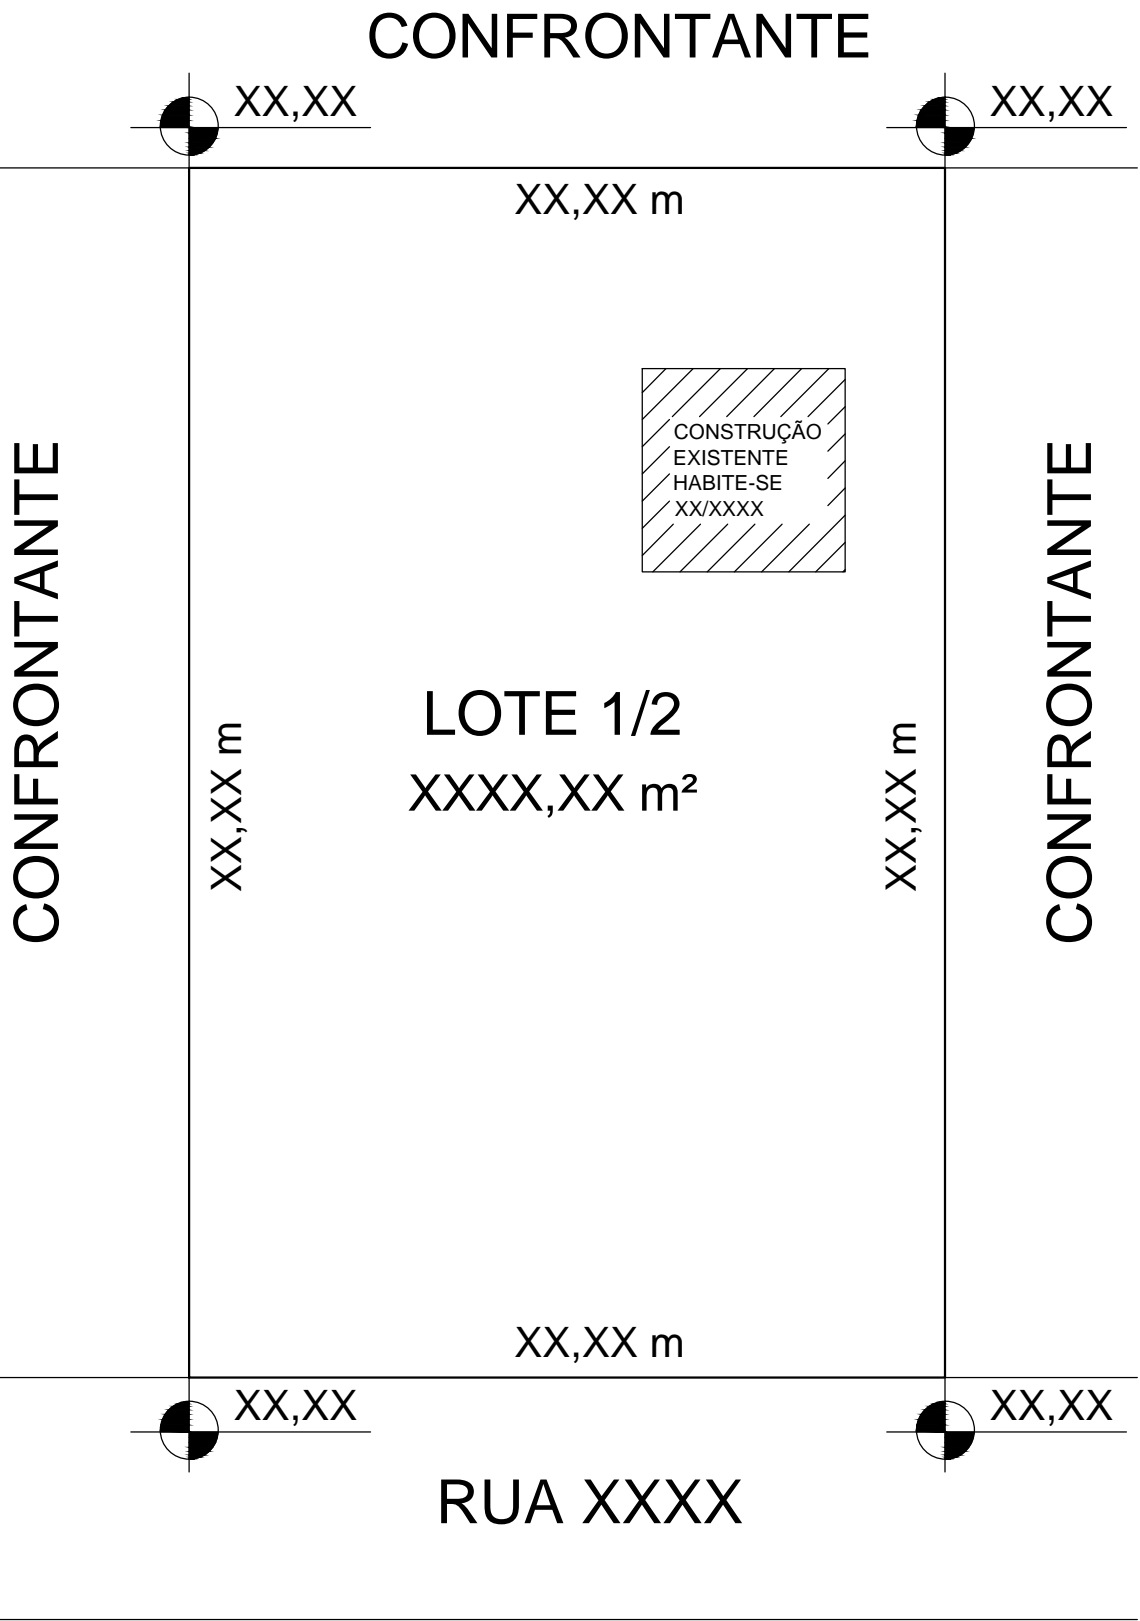

SITUAÇÃO PRETENDIDA
ESCALA:

em lotes sem construção devem ser apresentadas as curvas de nível no lote.