



Corte Esquemático A-A

escala 1:200

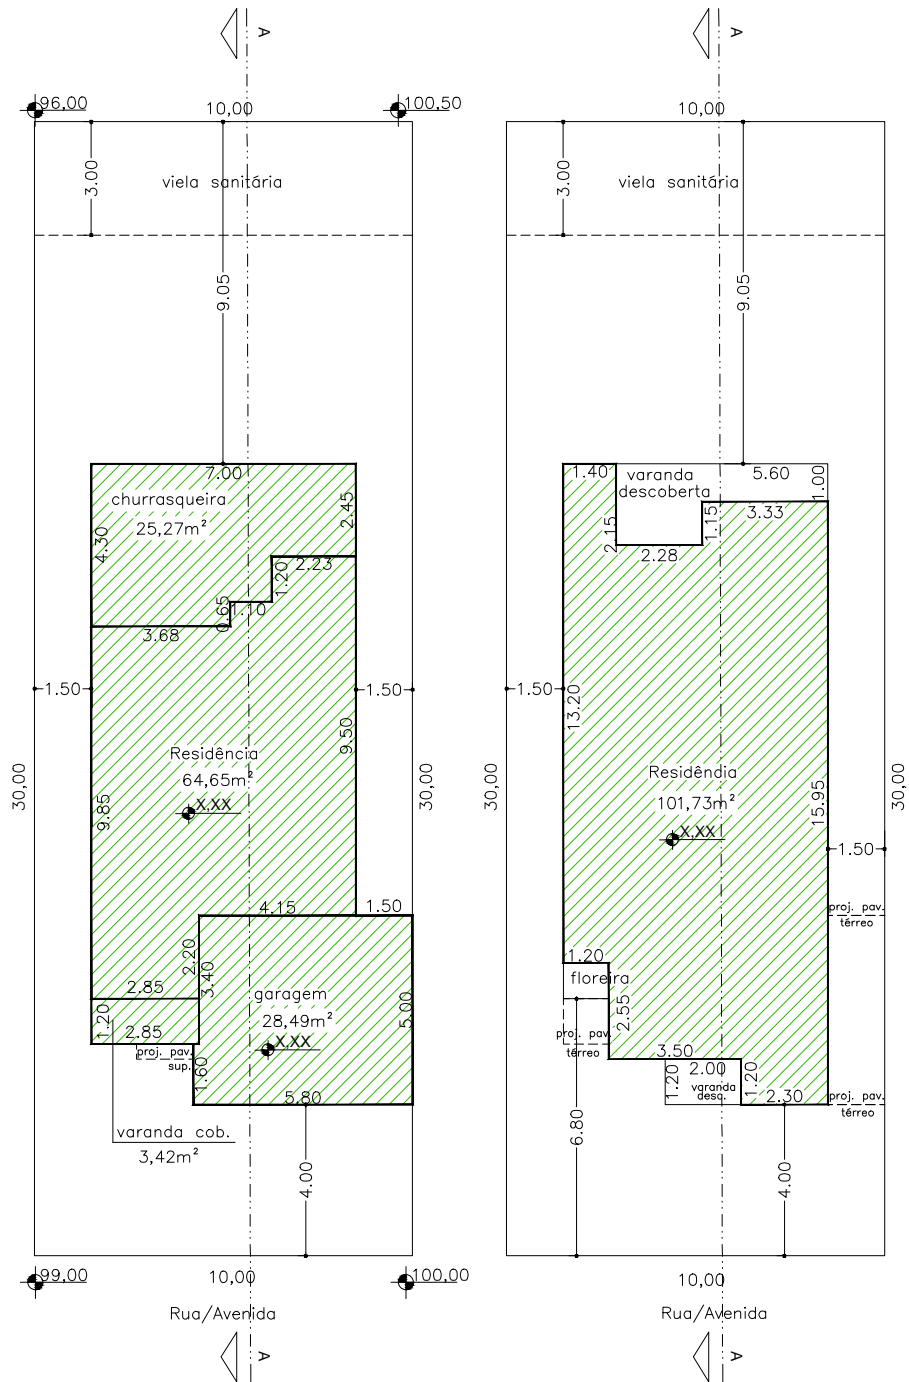

Planta - Pav. Térreo

escala 1:200

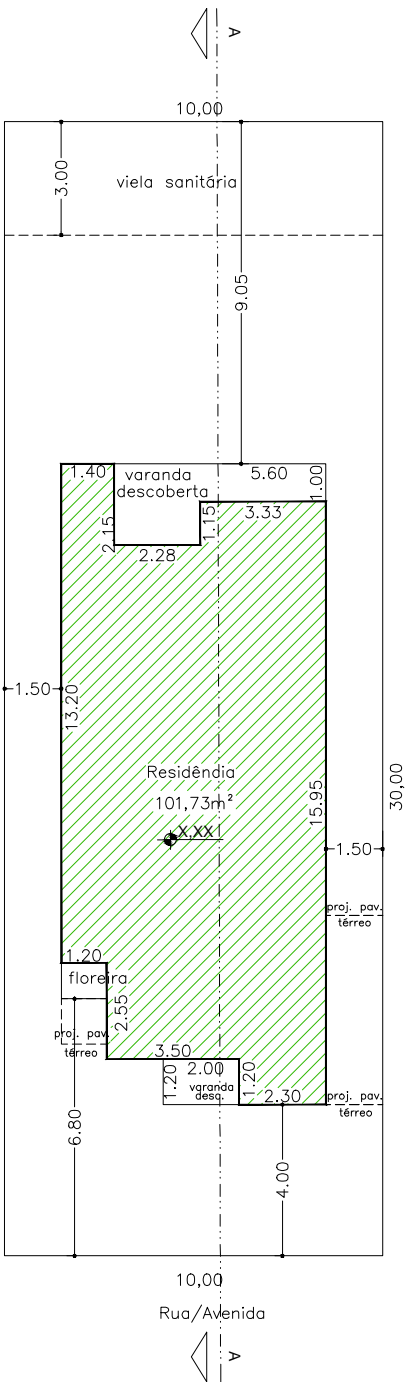

Planta - Pav. Superior

escala 1:200

COMPARTIMENTOS	
XX	DORMITÓRIOS
XX	BANHEIROS
XX	SALAS

não há postes e/ou árvores em frente ao lote
OU
locar postes/árvores na planta do pav. térreo

LEGENDA

 A REGULARIZAR


PROJETO SIMPLIFICADO

folha
ÚNICA

Obra
Regularização Residencial Unifamiliar Conforme Lei Complementar 173/2019

Local	Número	Lote	Quadra
Rua/Av.	N	N	N
Loteamento	Bairro	Município	
Rua/Av.	N	Vinhedo/SP	
Proprietário	inscrição cadastral		
NNNN	NNNN		

SITUAÇÃO SEM ESCALA

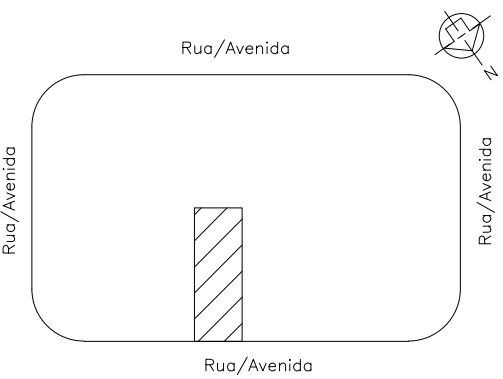

PROPRIETÁRIO

Declaro que a aprovação do projeto não implica no reconhecimento por parte da prefeitura do direito de proriidade do terreno.

Declaro ainda, ser de minha responsabilidade a ligação das redes de água e esgoto e o atendimento às regras de acessibilidade previstas nas normas técnicas de acessibilidade da ABNT e em especial o Decreto nº 5.296/2004.

Eu, proprietário, declaro que em caso de desapropriação de faixa de terreno no recuo frontal pela municipalidade, concordo em desistir de toda indenização pela construção e todo ônus de demolição caso seja necessário será de minha responsabilidade.

ASSINATURA
NOME PROPRIETÁRIO
RG:
CPF:

ÁREAS EM M²

TERRENO:
RESIDÊNCIA:
TOTAL A REGULARIZAR:
TOTAL OCUPADO:
COEFICIENTE DE APROVEITAMENTO:
TAXA DE PERMEABILIDADE:

RESP. PELA REGULARIZAÇÃO

Declaro para os devidos fins, inclusive na esfera penal, que o projeto apresentado reflete fielmente a construção já executada, obedecendo à legislação edilícia vigente, bem como ter pleno e total conhecimento da penalidade contida na Lei Complementar nº 74/2007.

ASSINATURA
NOME/RESPONSÁVEL TÉCNICO
QUALIFICAÇÃO
CREA/CAU
ART/RRT Nº
CPF

Reservado à PMV