

OBRA: DESDOBRO DE LOTE

LOCAL: XXXXXXXX

LOTE: X

LOTEAMENTO: XXXXXXXX

PROPRIETÁRIOS: XXXXXXXXXXXXX

ESCALA INDICADA

Nº X

QUADRA: X

BAIRRO: XXXXXXXX

I.C. XX.XXX.XXX

MATRÍCULA: XXXXX

SITUAÇÃO SEM ESCALA

DECLARO QUE A APROVAÇÃO DO PROJETO NÃO IMPLICA NO RECONHECIMENTO POR PARTE DA PREFEITURA DO DIREITO DE PROPRIEDADE DO TERRENO.

ASSINATURA: _____

PROPRIETÁRIO: _____

CPF: _____

RG: _____

ASSINATURA: _____

AUTOR DO PROJETO: _____

TÍTULO: _____

A.R.T. Nº _____

CREA Nº _____

CPF _____

ÁREAS (M²)


SITUAÇÃO ATUAL

LOTE 1: _____ XXXX,XX m²

SITUAÇÃO PRETENDIDA


LOTE 1-A: _____ XXX,XX m²

LOTE 1-B: _____ XXX,XX m²

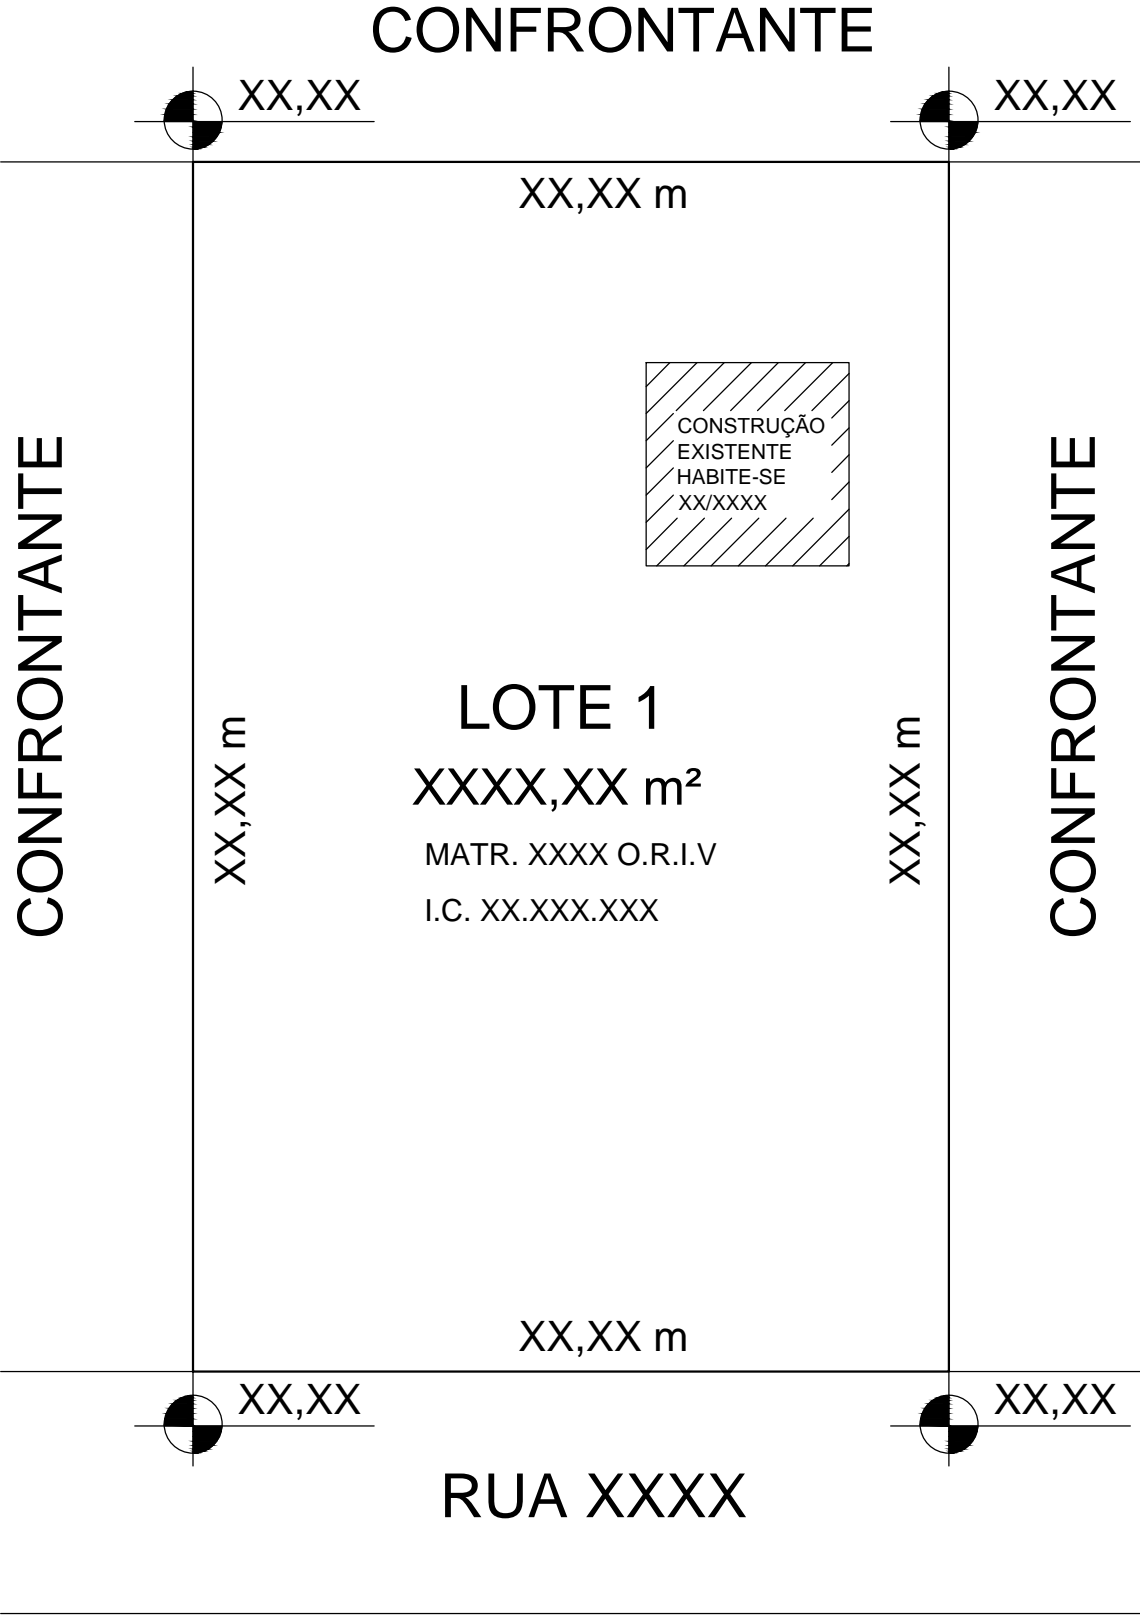

SITUAÇÃO ATUAL

ESCALA:

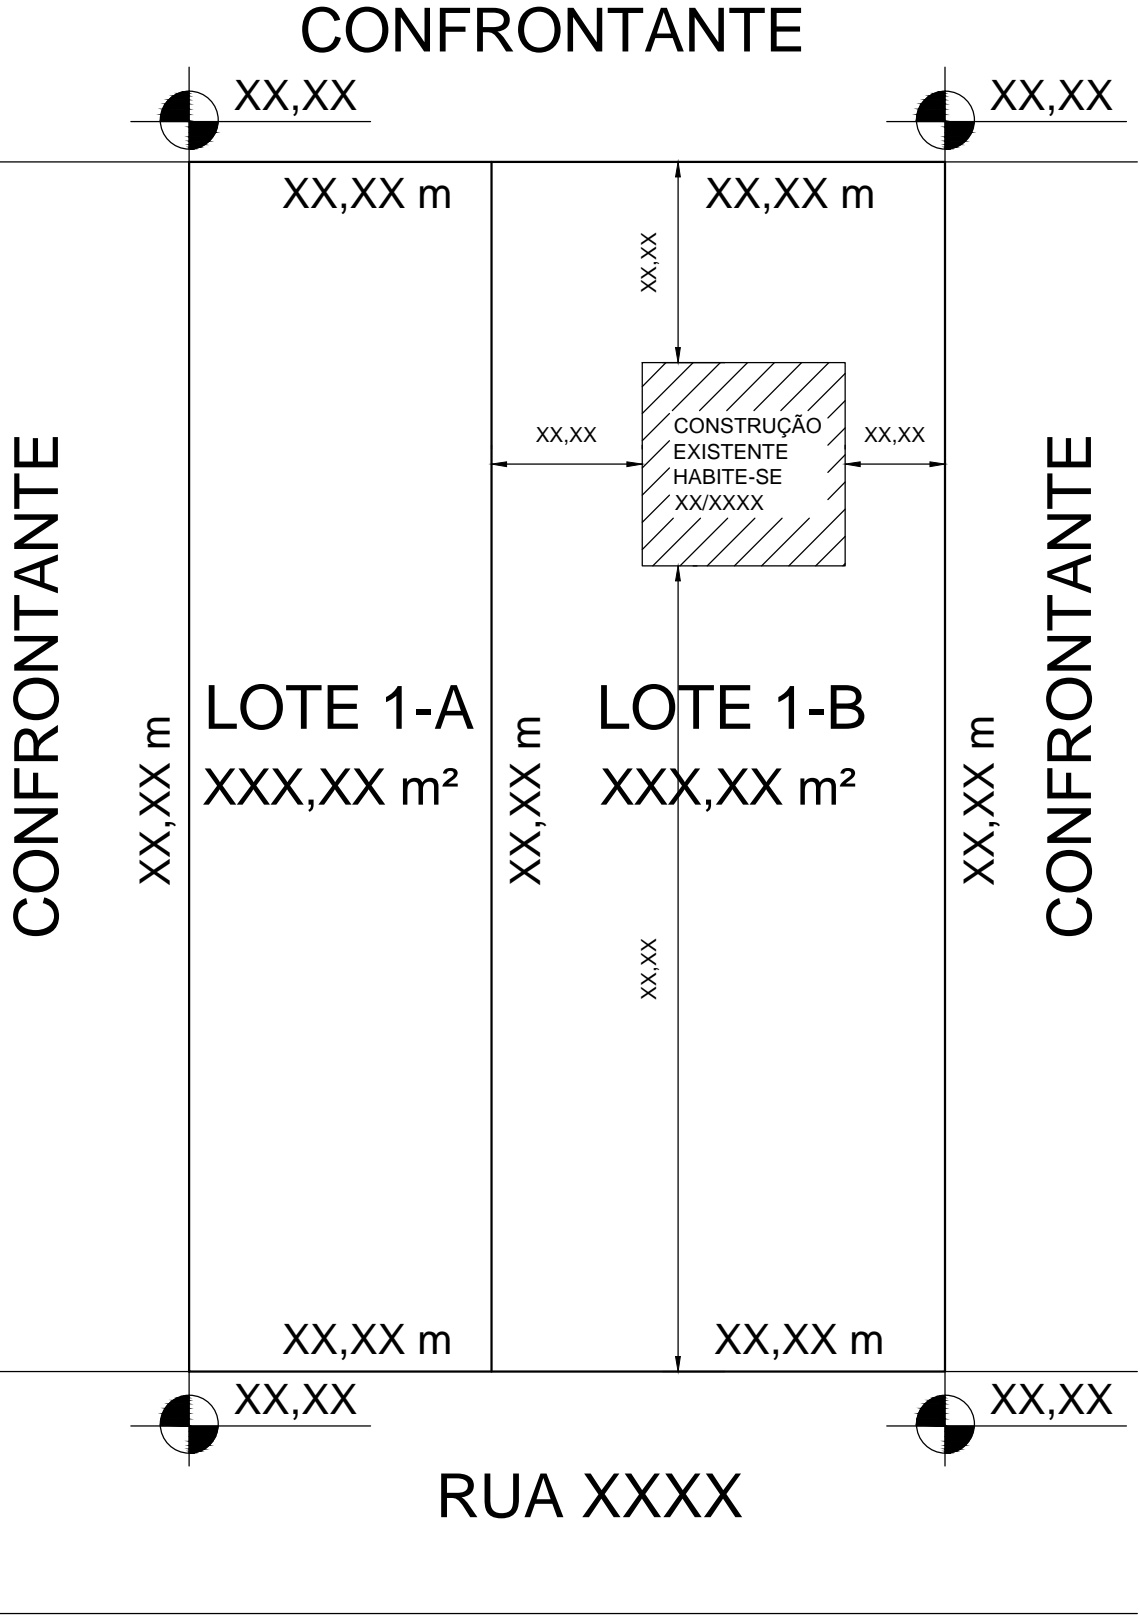

SITUAÇÃO PRETENDIDA

ESCALA:

em lotes sem construção devem ser apresentadas as curvas de nível no lote.