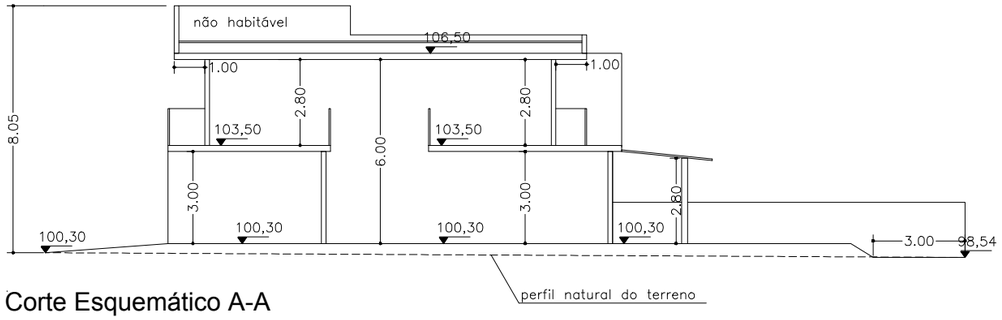

Corte Esquemático A-A

escala 1:200

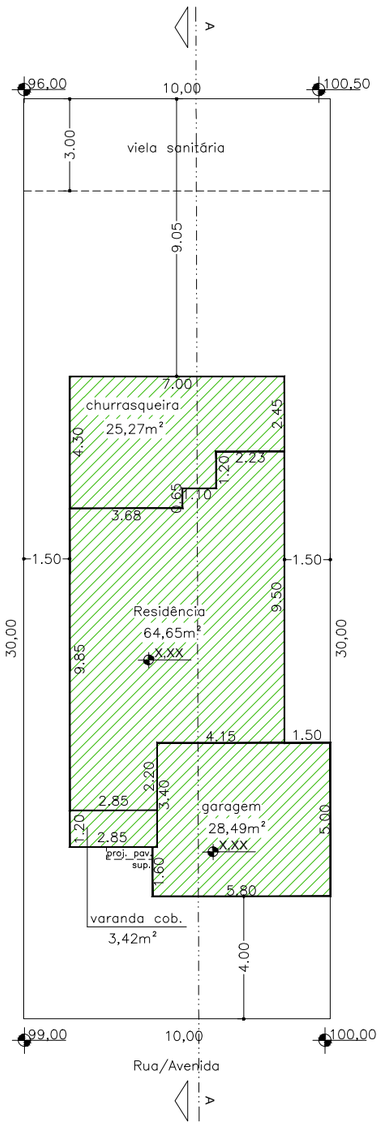

Planta - Pav. Térreo

escala 1:200

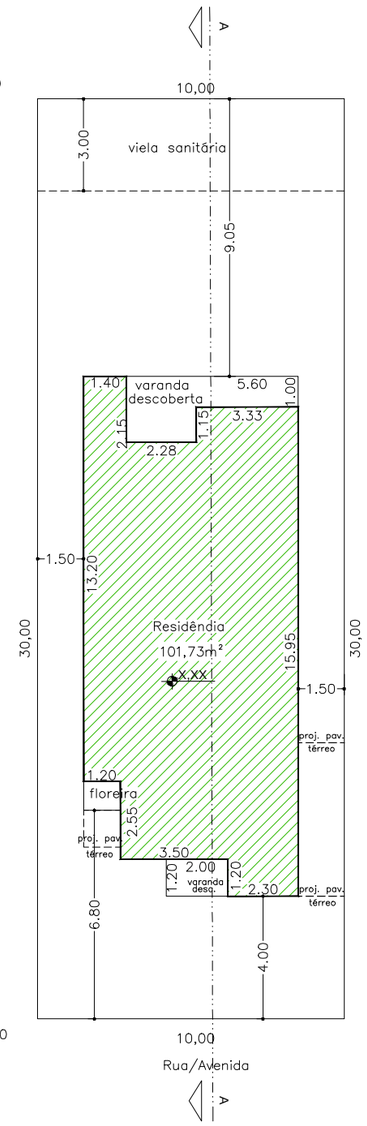

Planta - Pav. Superior

escala 1:200

COMPARTIMENTOS	
XX	DORMITÓRIOS
XX	BANHEIROS
XX	SALAS

não há postes e/ou árvores em frente ao lote
OU
locar postes/árvores na planta do pav. térreo

LEGENDA

A REGULARIZAR

PROJETO SIMPLIFICADO

folha

ÚNICA

Obra

Regularização Residencial Unifamiliar

Local	Número	Lote	Quadra
Rua/Av.	N	N	N

Loteamento	Bairro	Município
Rua/Av.	N	Vinhedo/SP

Proprietário	inscrição cadastral
NNNN	NNNN

SITUAÇÃO SEM ESCALA

PROPRIETÁRIO

Declaro que a aprovação do projeto não implica no reconhecimento por parte da prefeitura do direito de proriedade do terreno.

Declaro ainda, ser de minha responsabilidade a ligação das redes de água e esgoto e o atendimento às regras de acessibilidade previstas nas normas técnicas de acessibilidade da ABNT e em especial o Decreto nº 5.296/2004.

ASSINATURA

NOME PROPRIETÁRIO

RG:

CPF:

ÁREAS EM M²

TERRENO: .....

RESIDÊNCIA: .....

TOTAL A REGULARIZAR: .....

TOTAL OCUPADO: .....

COEFICIENTE DE APROVEITAMENTO: .....

TAXA DE PERMEABILIDADE: .....

RESP. PELA REGULARIZAÇÃO

Declaro para os devidos fins, inclusive na esfera penal, que o projeto apresentado reflete fielmente a construção já executada, obedecento à legislação edilícia vigente, bem como ter pleno e total conhecimento da penalidade contida na Lei Complementar nº 74/2007.

ASSINATURA

NOME/RESPONSÁVEL TÉCNICO

QUALIFICAÇÃO

CREA/CAU

ART/RRT Nº

CPF

Reservado à PMV